




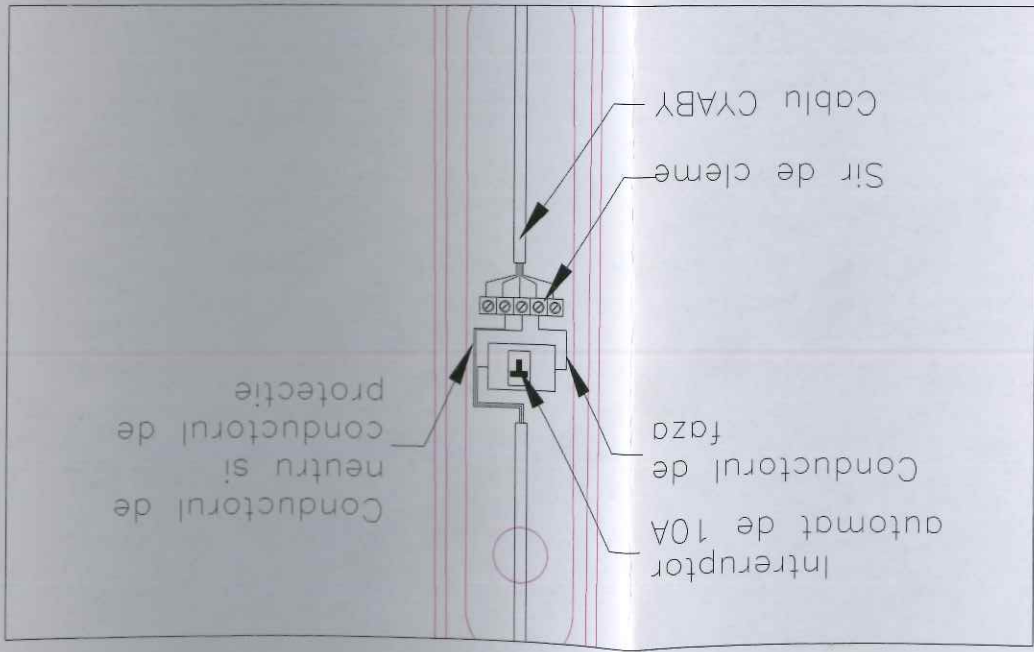

DETALIU 2 - CONEXIUNE CABLU

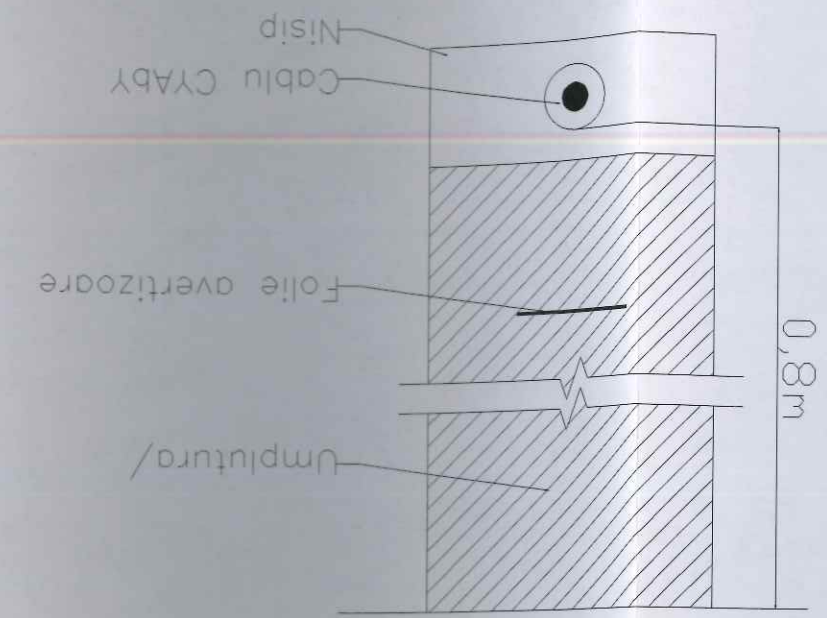

DETALIU 3 MONTAJ CABLU IN PAMANT

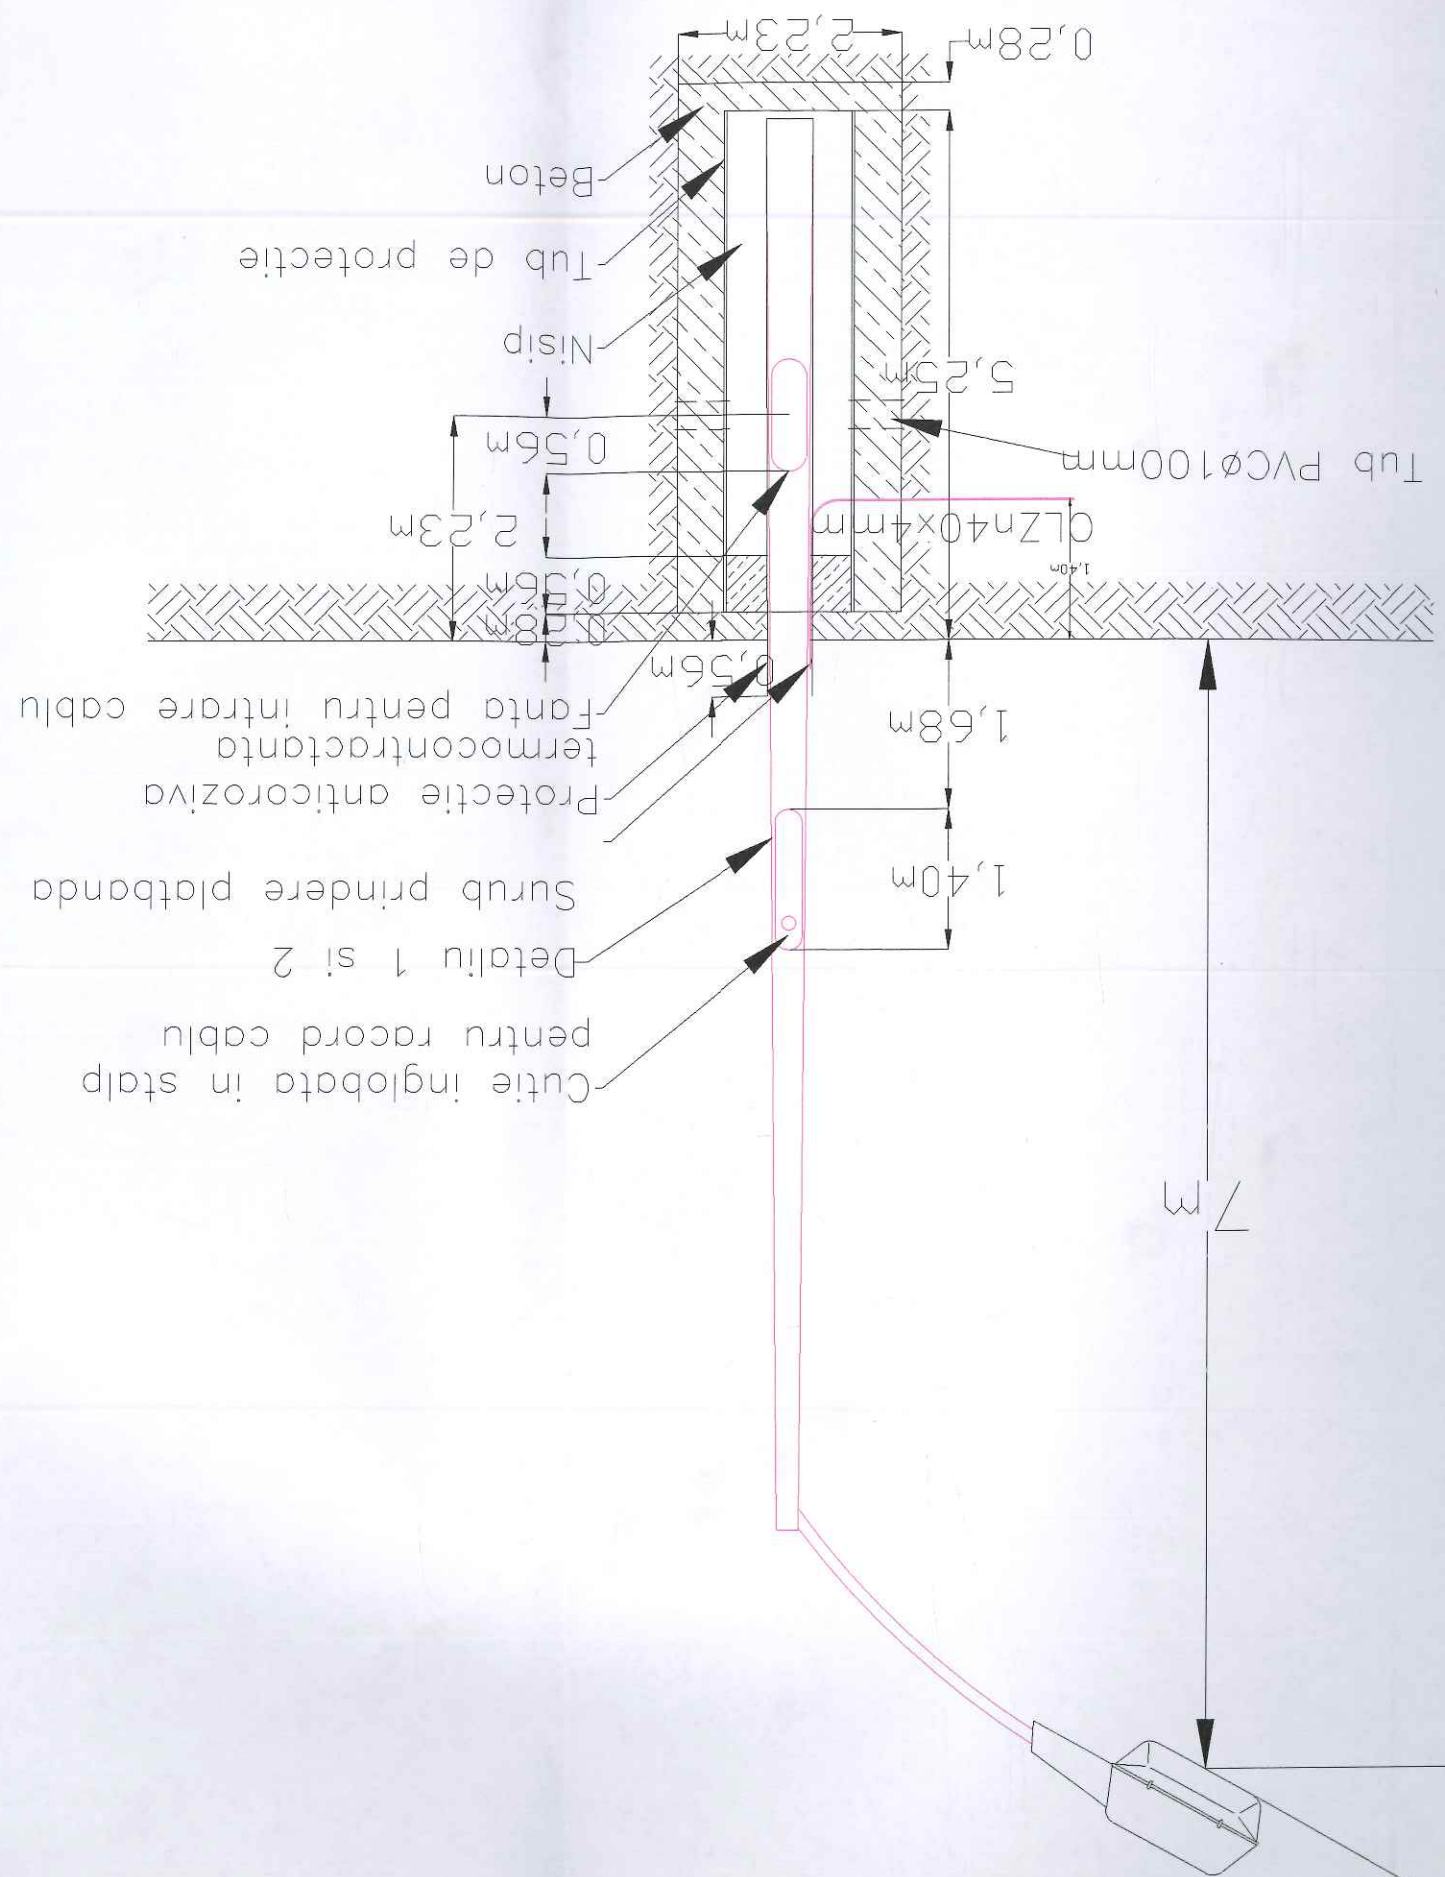

DETALIU 1


LEGENDA

- Stalp (7 m) echipat cu proiector LED
- tablou electric de distribuție din polycarbonat montat îngropat
- cablu CYABY 3x1.5 mmp



3x1.5 3x1.5

Lista corpurilor de iluminat				
Index	Flux luminos	Factorul de menținere	Putere recordată	Număr
1	70000 lm	0.80	510 W	6

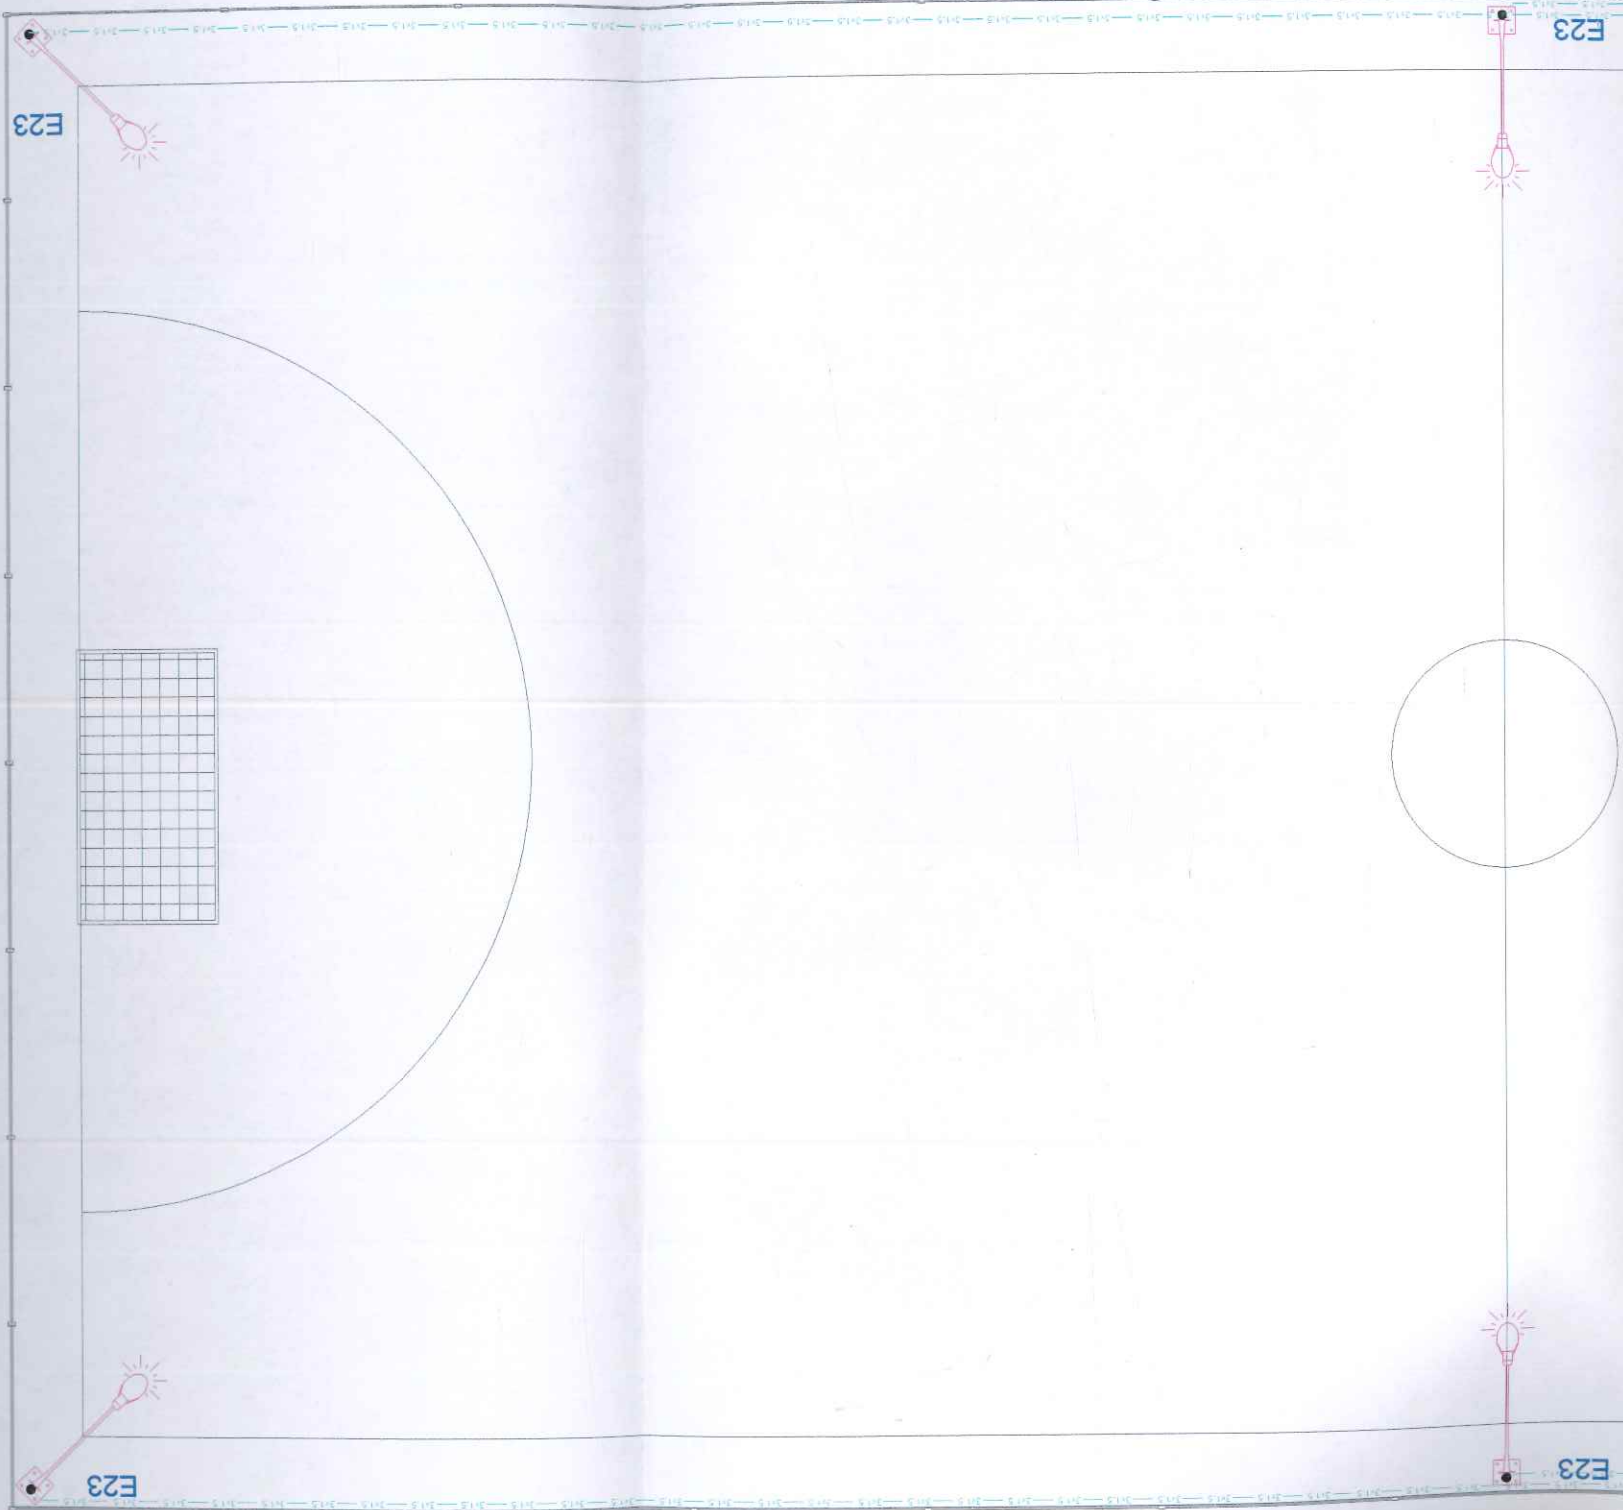

INFO PROIECT

CATEGORIA DE IMPORTANTA	D
CLASA DE IMPORTANTA	III
GRAD DE RESISTENTA LA FOC	III
Se	

ECHIPA DE ELABORARE
PROIECTANT INSTALATII
S.C. ALLPLAN S.R.L.
Mun. Cluj-Napoca
Borinasa

SEF PROIECT

Arh. Claudiu Tudose	PROIECTAT
Ing. Gulluc Andrei	DESENAT
Ing. Lorintiu Florin	VERIFICAT
Ing. Florin Sacalis	DATE PROIECT

CONSTRUIRE TEREN DE SPORT

ADRESA AMPLASAMENT:

str. Ialomitiei nr. 17 mun. Cluj-Napoca
CLUJ

CLIENT:

LICEUL TEHNOLOGIC SPECIAL "SAMUS
CLUJ

ADRESA CLIENT:

St. Ialomitiei nr. 17 Mun. Cluj-Napoca
CLUJ

NR. PROIECT

DATA
IUL-2022

PLAN
PTI

FAZA
IE

Plan teren de sport
Instalatiile Electrice

reproduse sau utilizate, partial sau in intregime
acordul scris al ALLPLAN si nu pot fi folosite in
cel pentru care au fost elaborate