


LEGENDA

- CA - Camin de apa
- Cismea de gradina
- Conducta de apa rece PE-HD

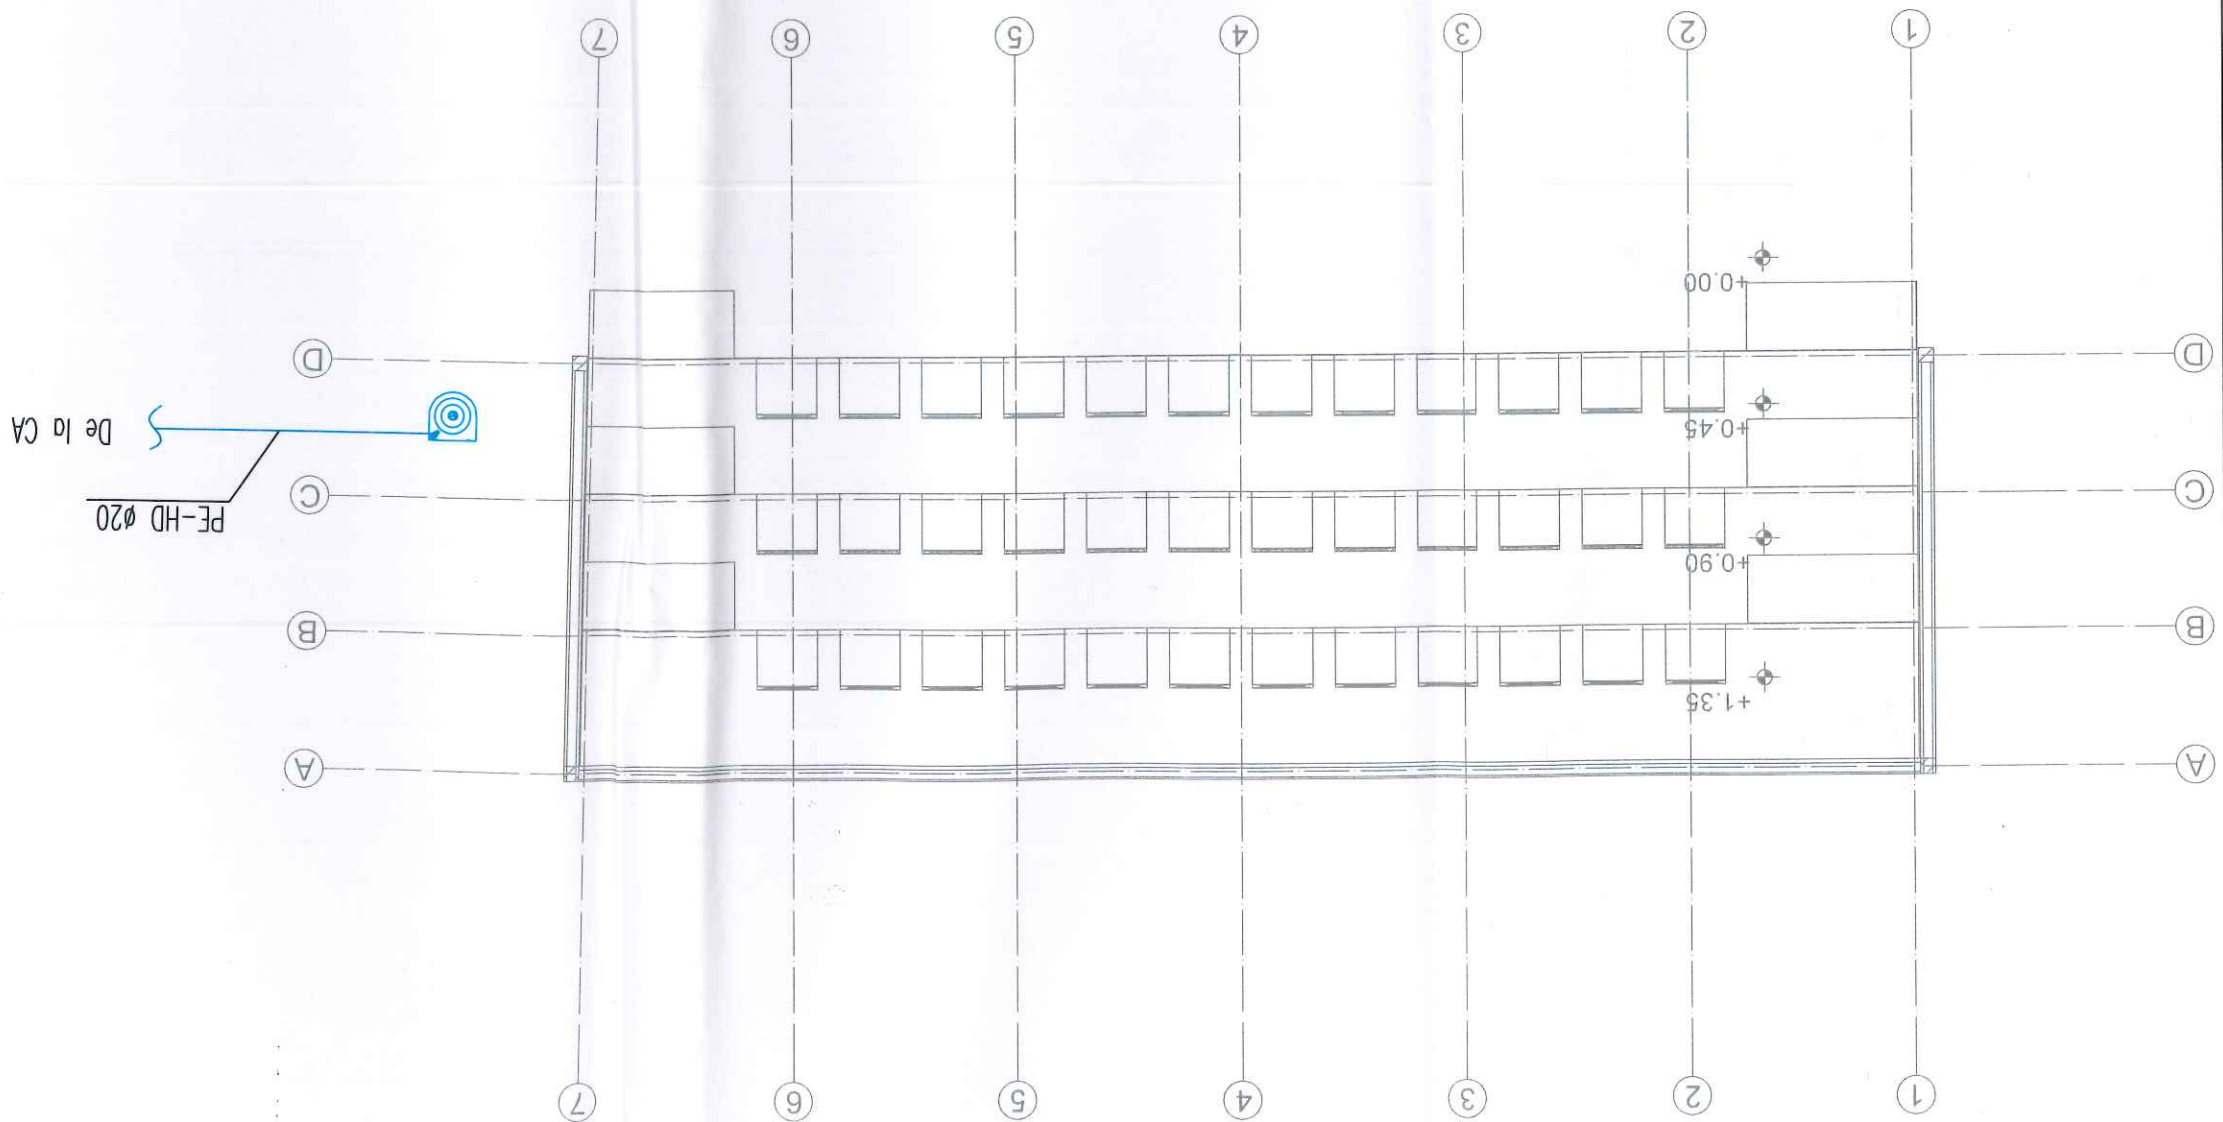

VERIFICAT	Ing. Florin Sacalis
DESEINAT	Ing. Lorintiu Florin
PROIECTAT	Ing. Lorintiu Florin
Arh. Claudiu Tudose	
SEF PROIECT	
S.C. ALLPLAN S.R.L.	Semnatura

ECHIPA DE ELABORARE
PROIECTANT INSTALATII
PLAN
S.C. ALLPLAN S.R.L.
Str. Biserii nr. 4/37
0743-188.981
1123962005
CUI 19229421
fournisacalis@gmail.com

INFO PROIECT	
CATEGORIA DE IMPORTANTA	D
CLASA DE IMPORTANTA	III
GRAD REZISTENTA LA FOC	III
VERIFICATORI	Semnatura

ADRESA CLIENT:	Str. Ialomitel nr. 17 Mun. Cluj-Napoca jud. CLUJ	
NR. PROIECT	DATA	SCARA
ALLP_702/2022	IUL-2022	1:50
Instalatii Sanitare		
Plan tribuna		

FAZA
PLANS
IS-01

Acest desen si informatiile cuprinse in el nu pot fi copiate, reproduse sau utilizate, partial sau in intregime decat cu acordul scris al ALLPLAN si nu pot fi folosite in alt scop decat cel pentru care au fost elaborate.